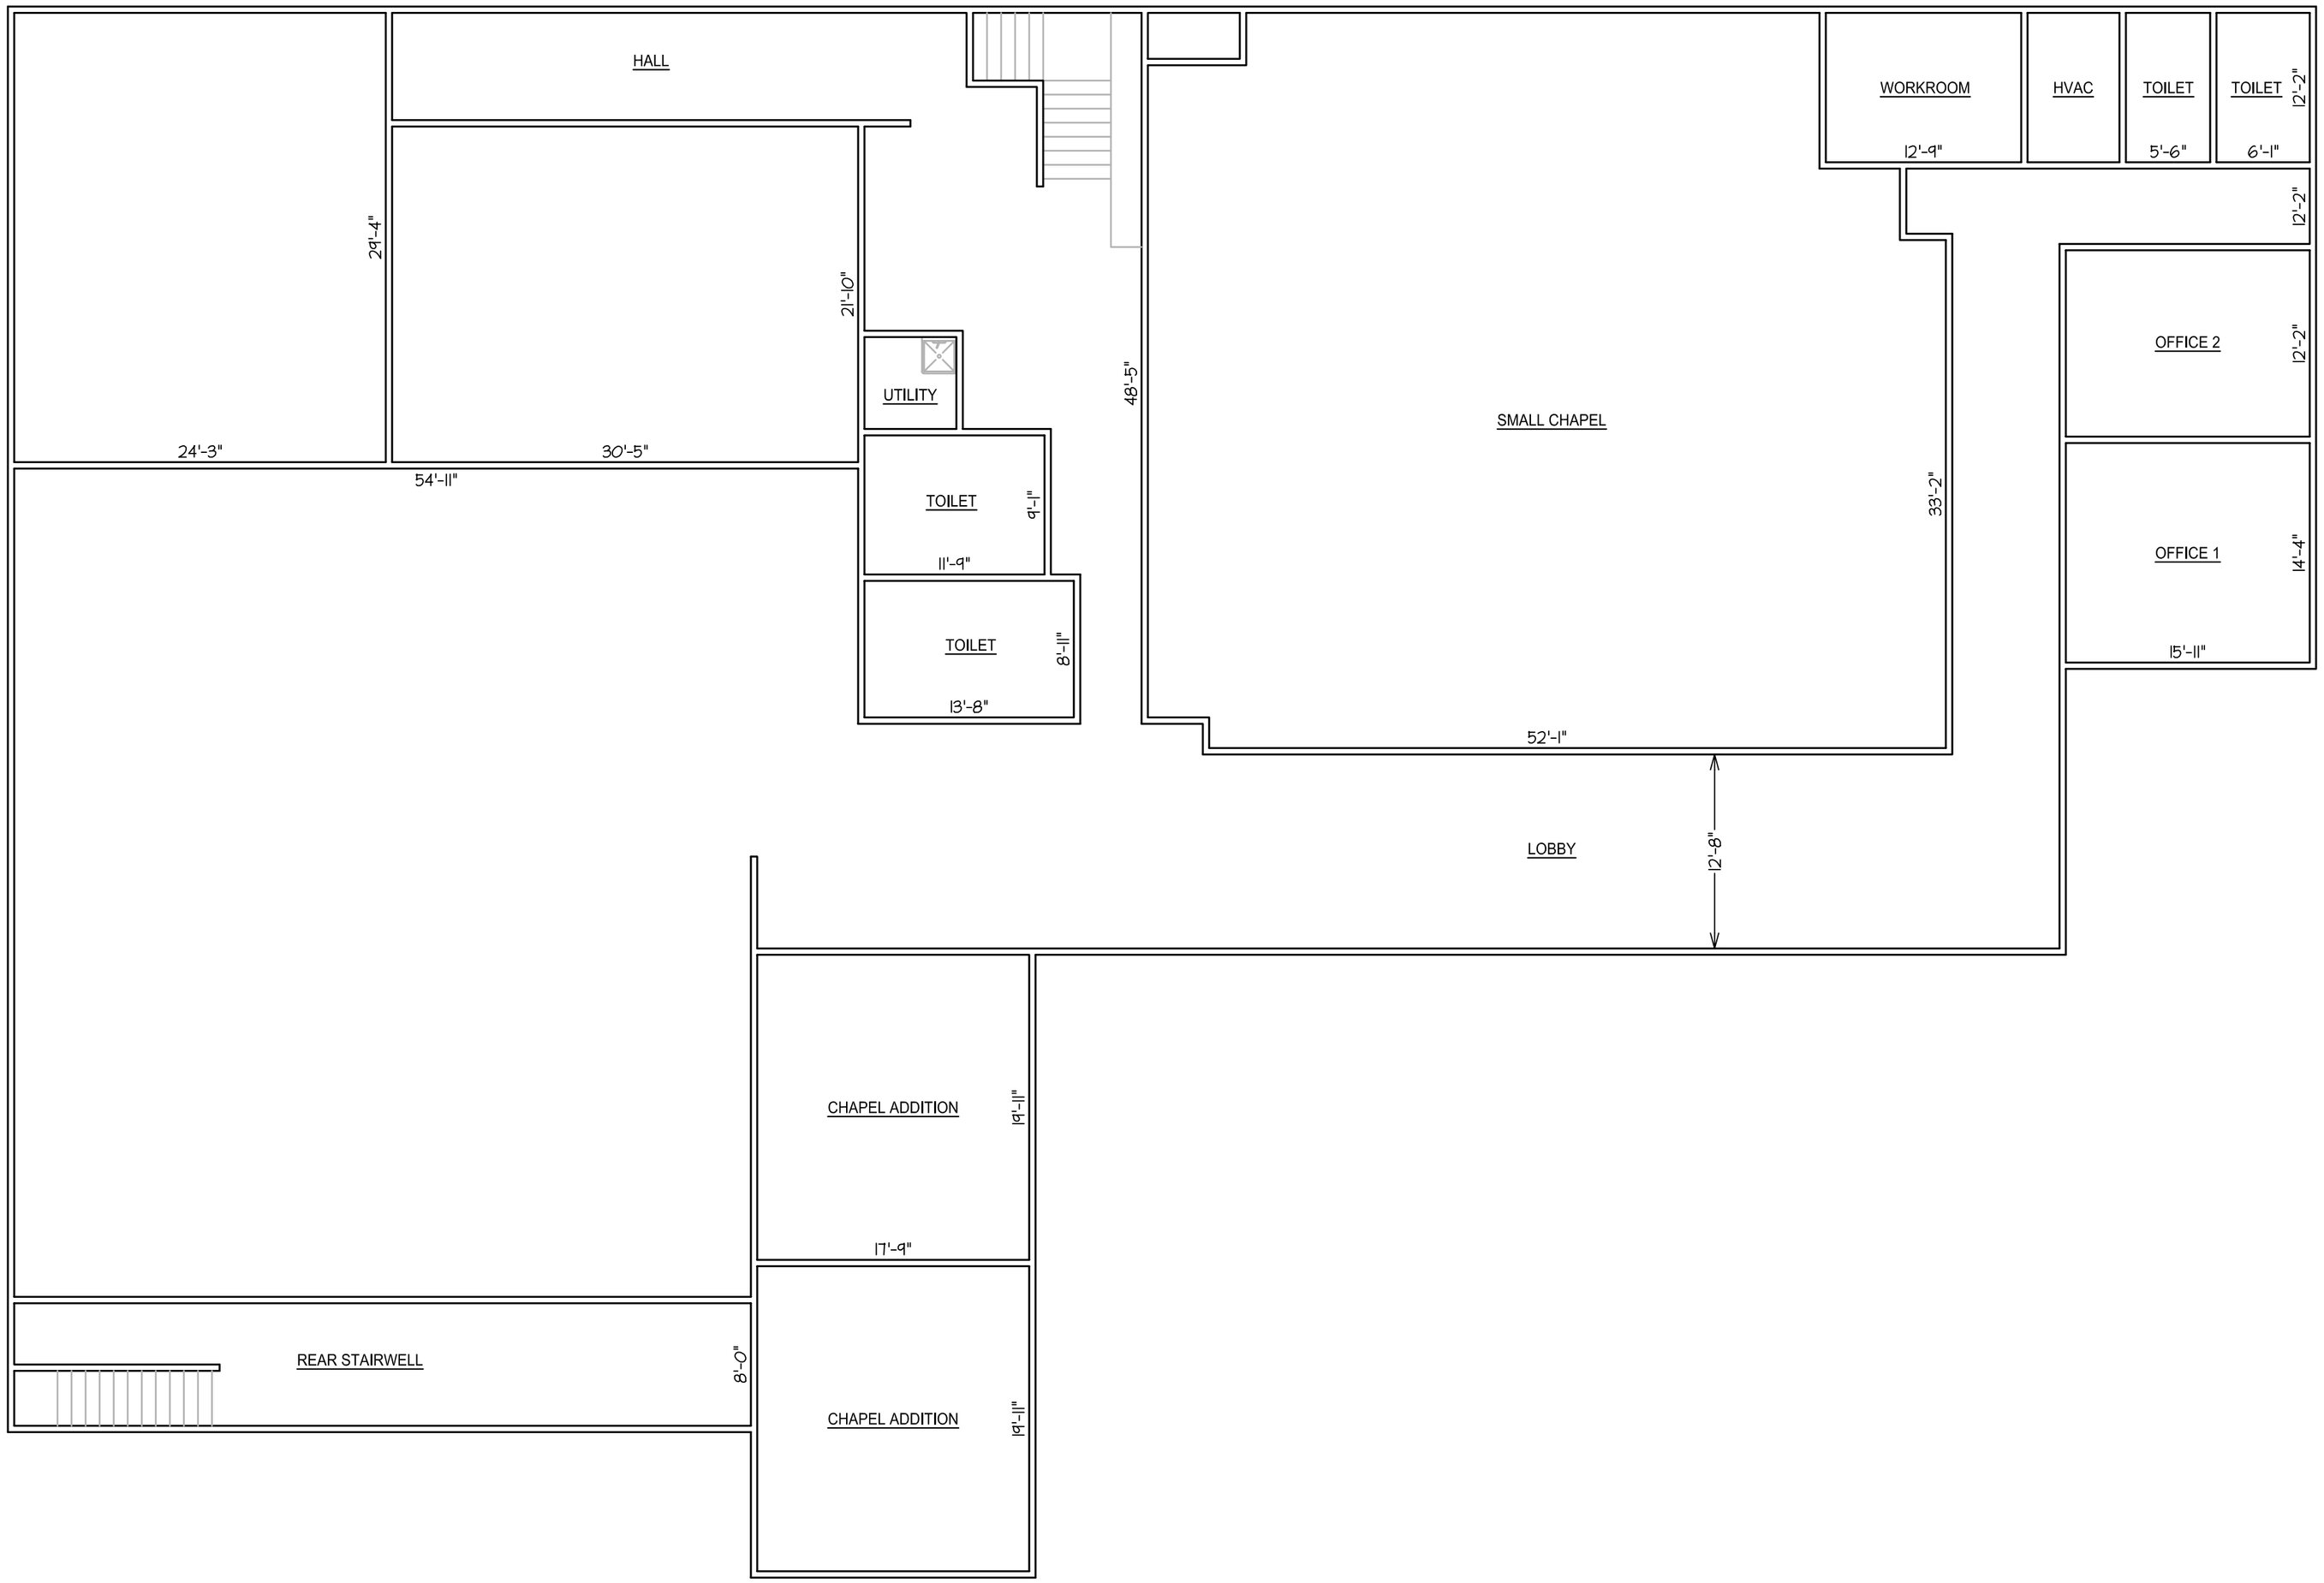
HALL
29'-4"
24'-3"
30'-5"
54'-11"
21'-10"
UTILITY
TOILET
9'-1"
11'-9"
TOILET
8'-11"
13'-8"
48'-5"
SMALL CHAPEL
52'-1"
33'-2"
WORKROOM
12'-9"
HVAC
TOILET
5'-6"
TOILET
6'-1"
12'-2"
12'-2"
OFFICE 2
12'-2"
OFFICE 1
14'-4"
15'-11"
LOBBY
12'-8"
CHAPEL ADDITION
19'-11"
17'-9"
CHAPEL ADDITION
19'-11"
REAR STAIRWELL
8'-0"